

SAINT-AMOUR-BELLEVUE

Plan Local d'Urbanisme

EMPLACEMENTS RÉSERVÉS

Document approuvé par délibération du conseil municipal le :


Document modifié par délibération du conseil municipal le :






Caractéristiques des emplacements réservés :


N°	Objet	Surface m²	Bénéficiaire
1	Agrandissement de la salle des fêtes	396	Commune
2	Aménagement paysager de la place	171	Commune
3	Réaménagement du carrefour et création d'un arrêt de bus	136	Commune
4	Aménagement collecteur d'orage	415	Commune
5	Réaménagement du carrefour Route de Pruzilly / D169	98	Commune
6	Aménagement collecteur d'orage	430	Commune

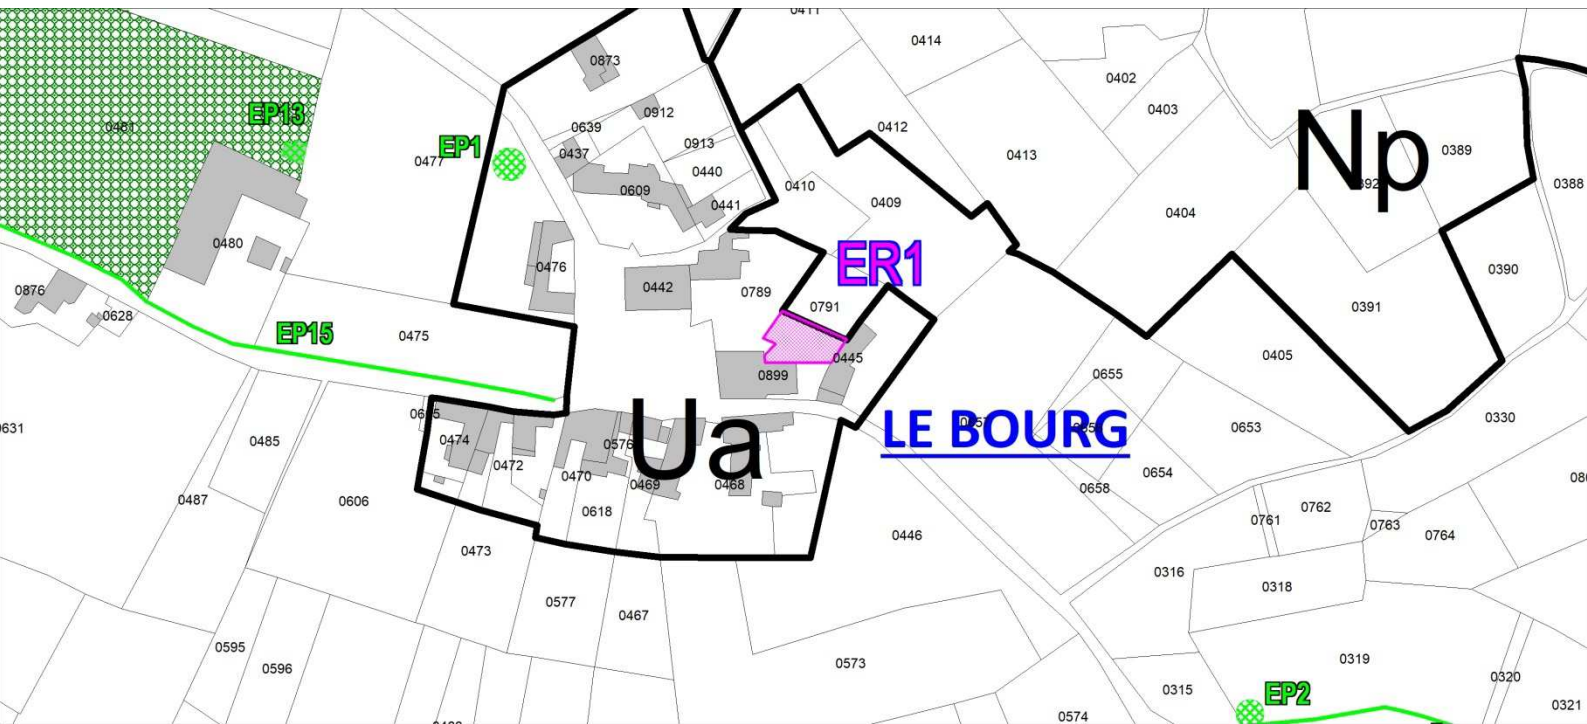


TOPOS
URBANISME

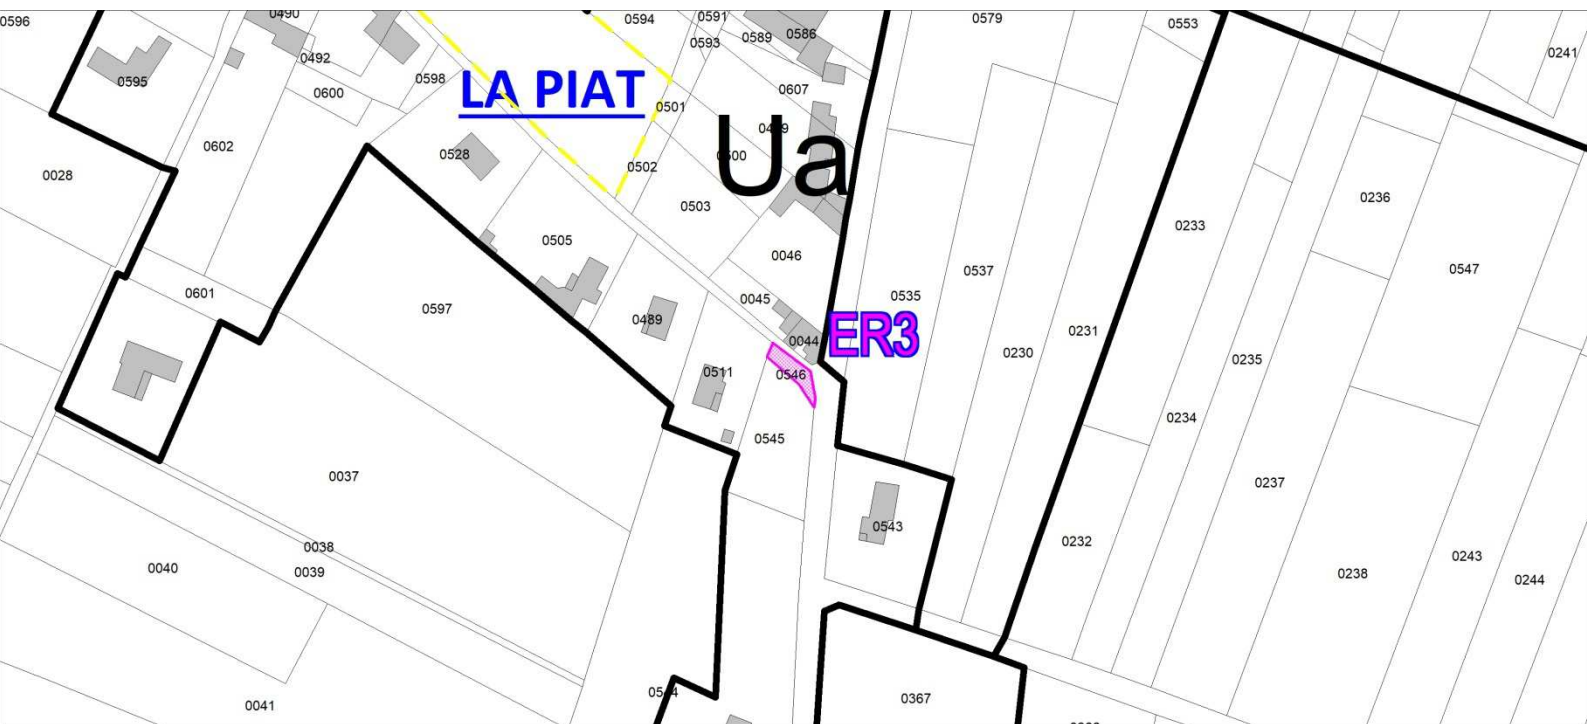

Emplacement réservé n°3

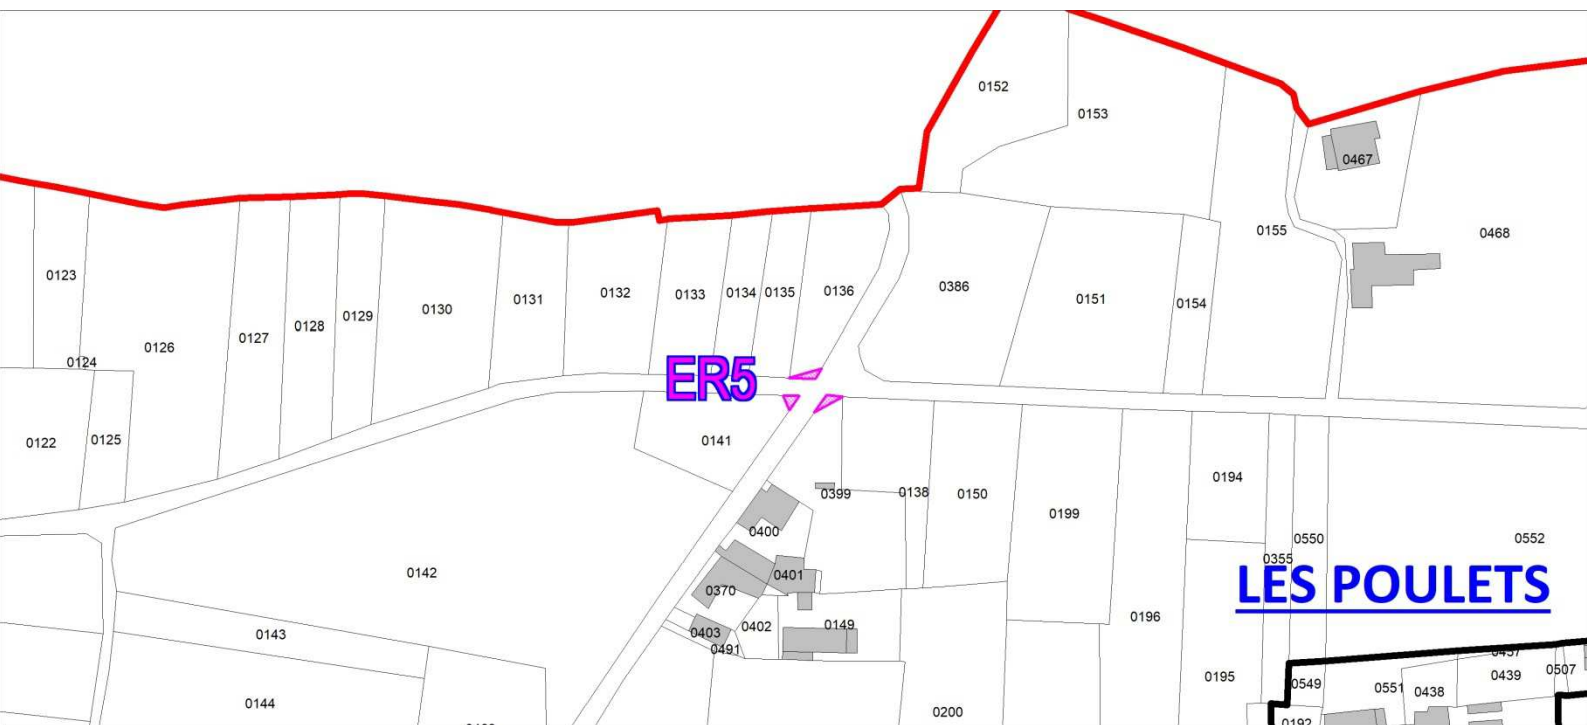

Emplacement réservé n°5

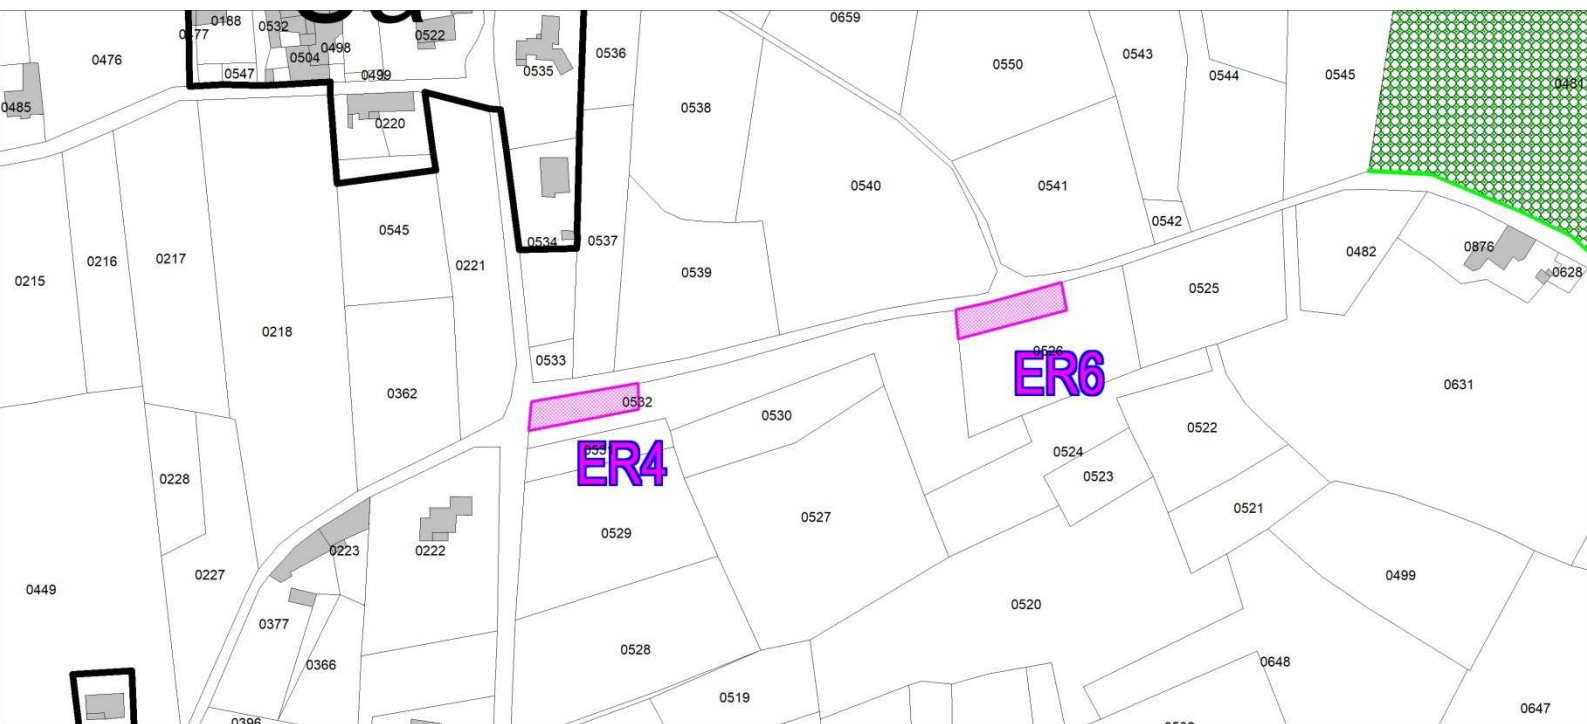





www.toposweb.com
mail@toposweb.com

une société



GTI, logo, nom et services sont des marques.

