Impression A3 Paysage avec légende

SYDESL SYNDICAT DÉPARTEMENTAL D'ÉNERGIE DE SAÔNE ET LOIRE

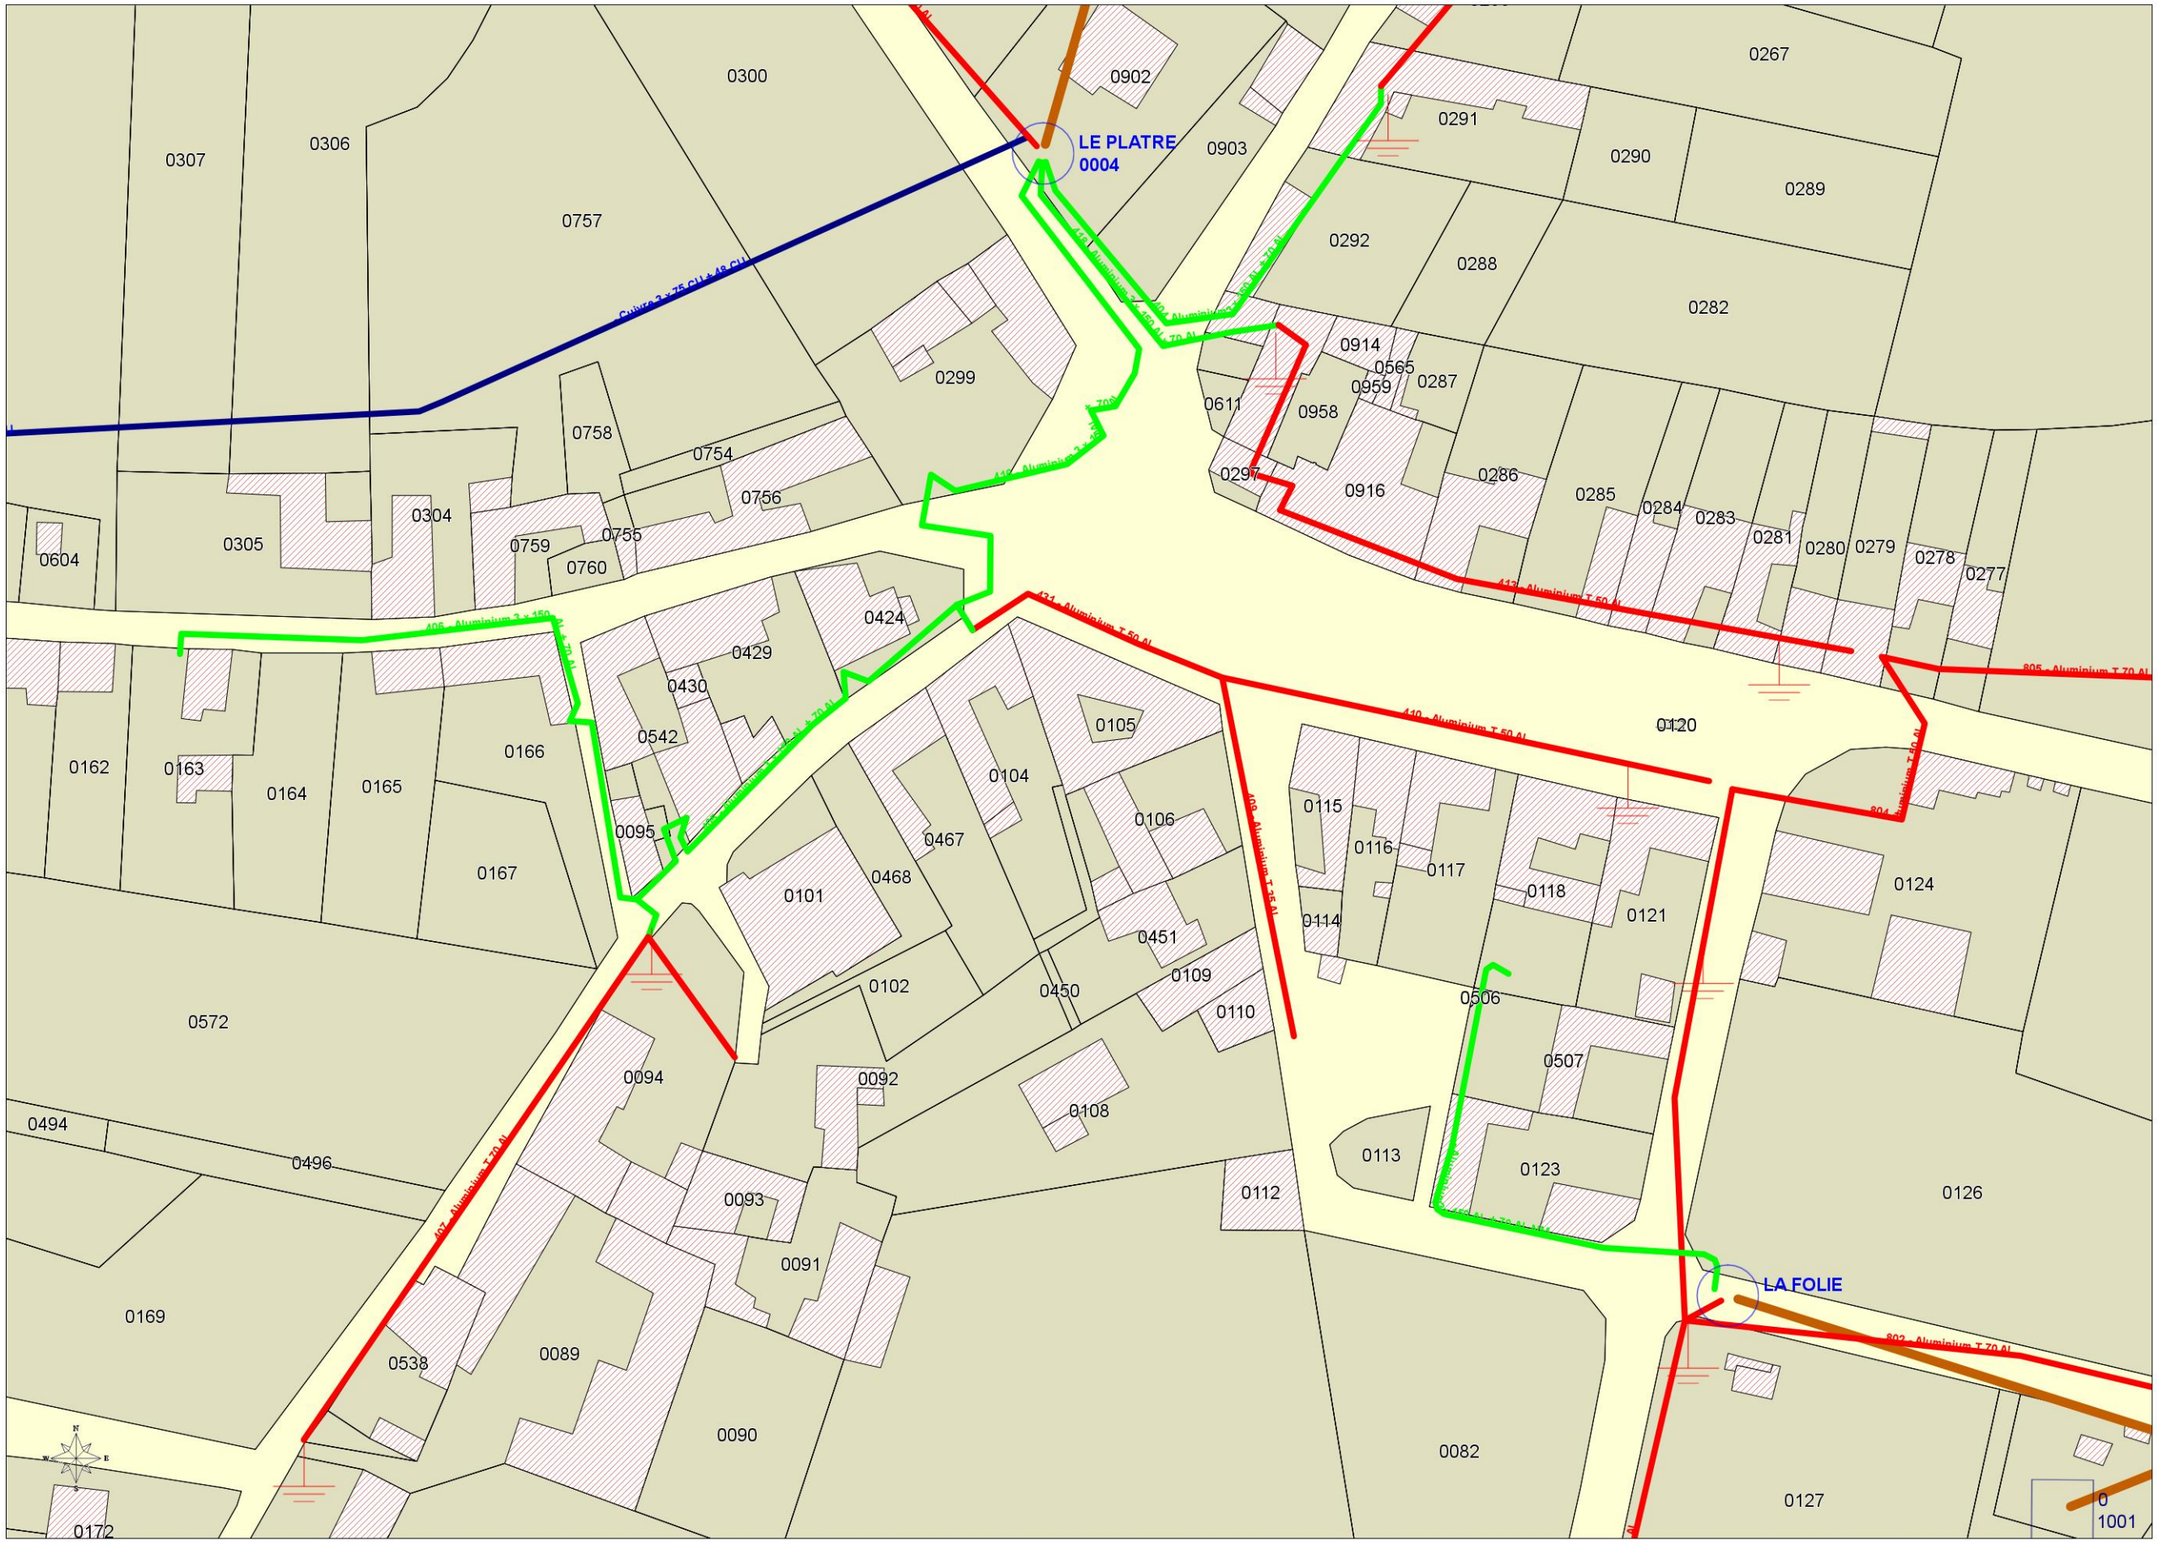

- Mises à la ter...
- Postes électri...
  - Distributio...
  - Autres
- Dipôles
  - 'Aérien nu'
  - 'Inconnu'
  - 'Souterrain'
  - 'Torsadé'
- Interrupteurs ...
  - (DISJN)
  - Armoire d...
  - Interrupte...
  - Interrupte...
- Postes sourc...
- Tronçons HTA
  - Aérien
  - Inconnu
  - Souterrain
- Bâtiments
- N° parcelle
- Parcelles et l...

1:1000

m 10 20 30

Copyright (c) SYDESL, Copyright (c) IGN, Copyright (c) ERDF

Certaines catégories d'ouvrages dont les ouvrages de distribution publique d'électricité prévues par le décret n°91-1147 du 14 octobre 1991 qui restent obligatoires pour assurer la sécurité des personnes et des biens.