


Légende de la vue Eau

- E-Appareil de mesure
- Bouche à clef
- Décharge
- Ventouse
- E-Exhaure
- Poteau incendie
- Purge extrémité
- raccord
- E-Retoulement
- E-Régulateur de débit
- Régulateur de pression
- E-Stockage
- VANNE 1/4
- VANNE SECTO FERMEE
- VANNE FERMEE
- VANNE
- F-Détail ponctuel
- Branchement incendie
- Branchement Classe c
- E-Branchement
- 1987-2017
- 1966-1987
- Avant 1966
- F-Détail linéaire
- E-Emprise d'ouvrage
- Equipements administratifs
- Lieux de culte
- Enseignement
- Batiment privé dur
- Batiment privé léger / Hangar
- F-Détail surfacique
- F-Hydrographie
- F-Ilot
- Limite de commune
- F-Parcelle

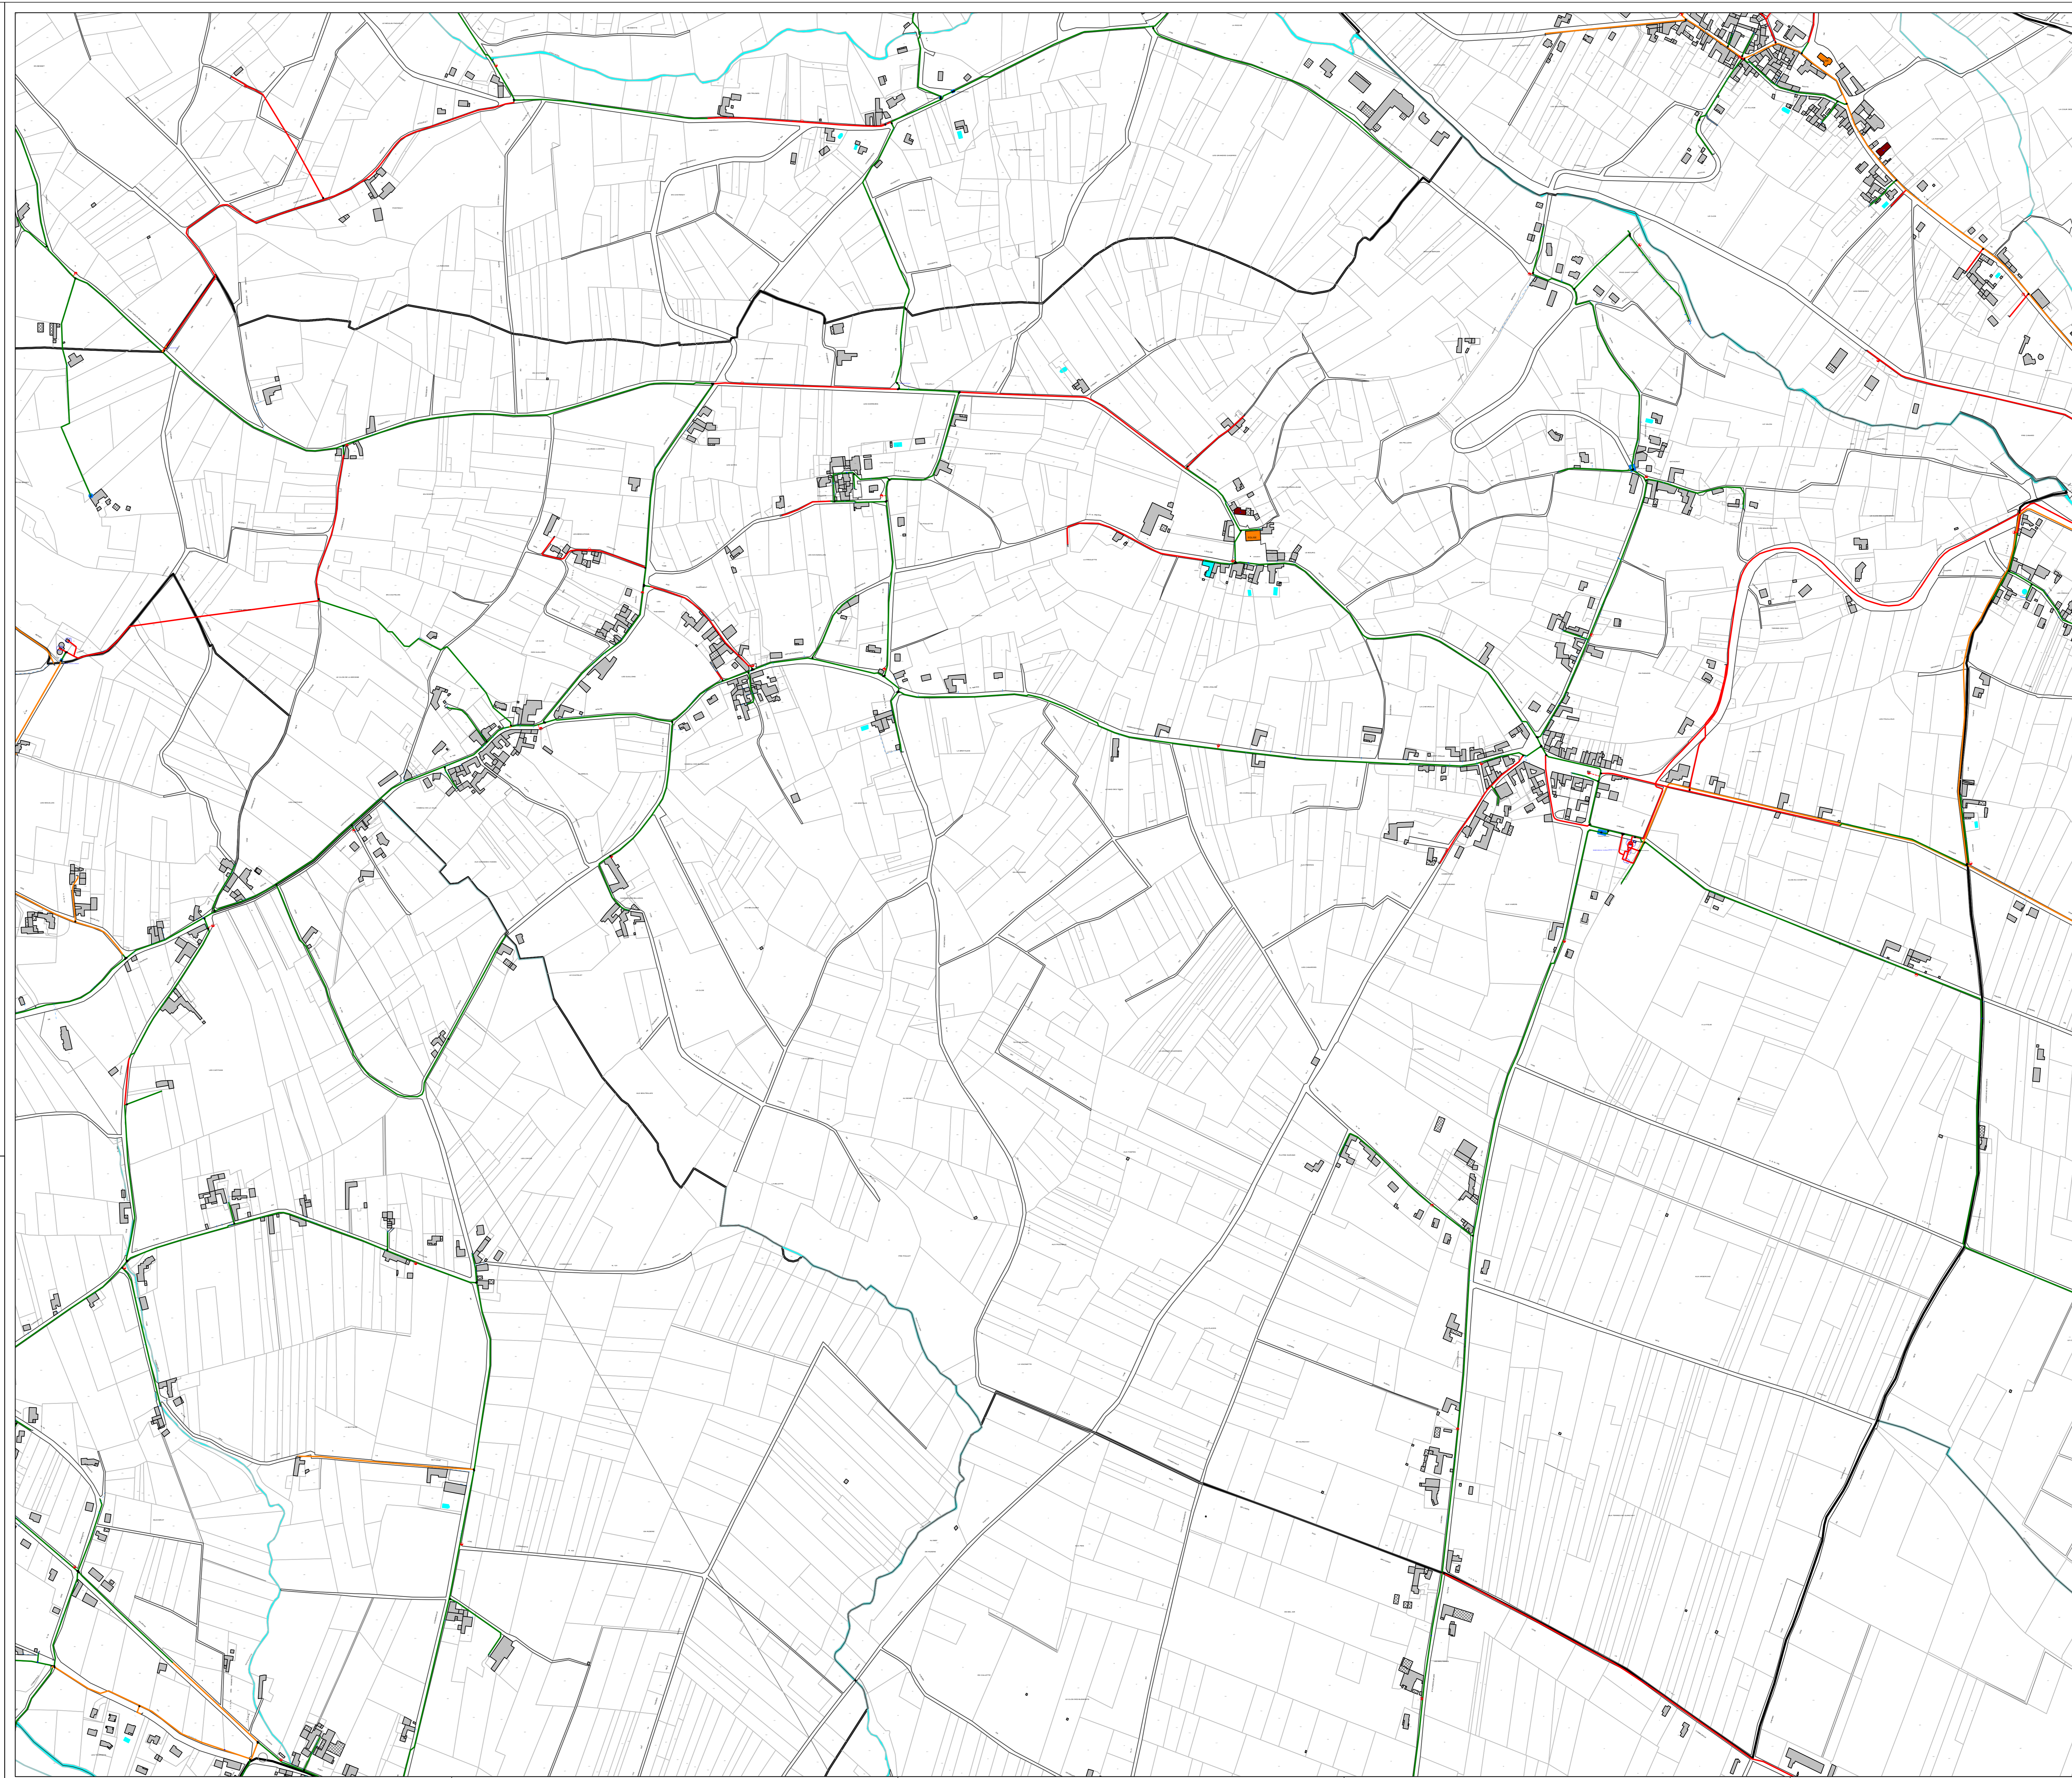

SAINT-AMOUR-BELLEVUE

PLAN DE VETUSTE

suez
AGENCE DE BION
16, RUE DOCTEUR JEAN VEILLERET
21066 BION

Plan N° Echelle: 1/3500	Date de Travaux: Edition du 06/02/2017
----------------------------	---

Nivellement :
Reproduction interdite

Fond de Plan Issu du Cadastre